


[Click Here to upgrade to Unlimited Pages and Expanded Features](#)

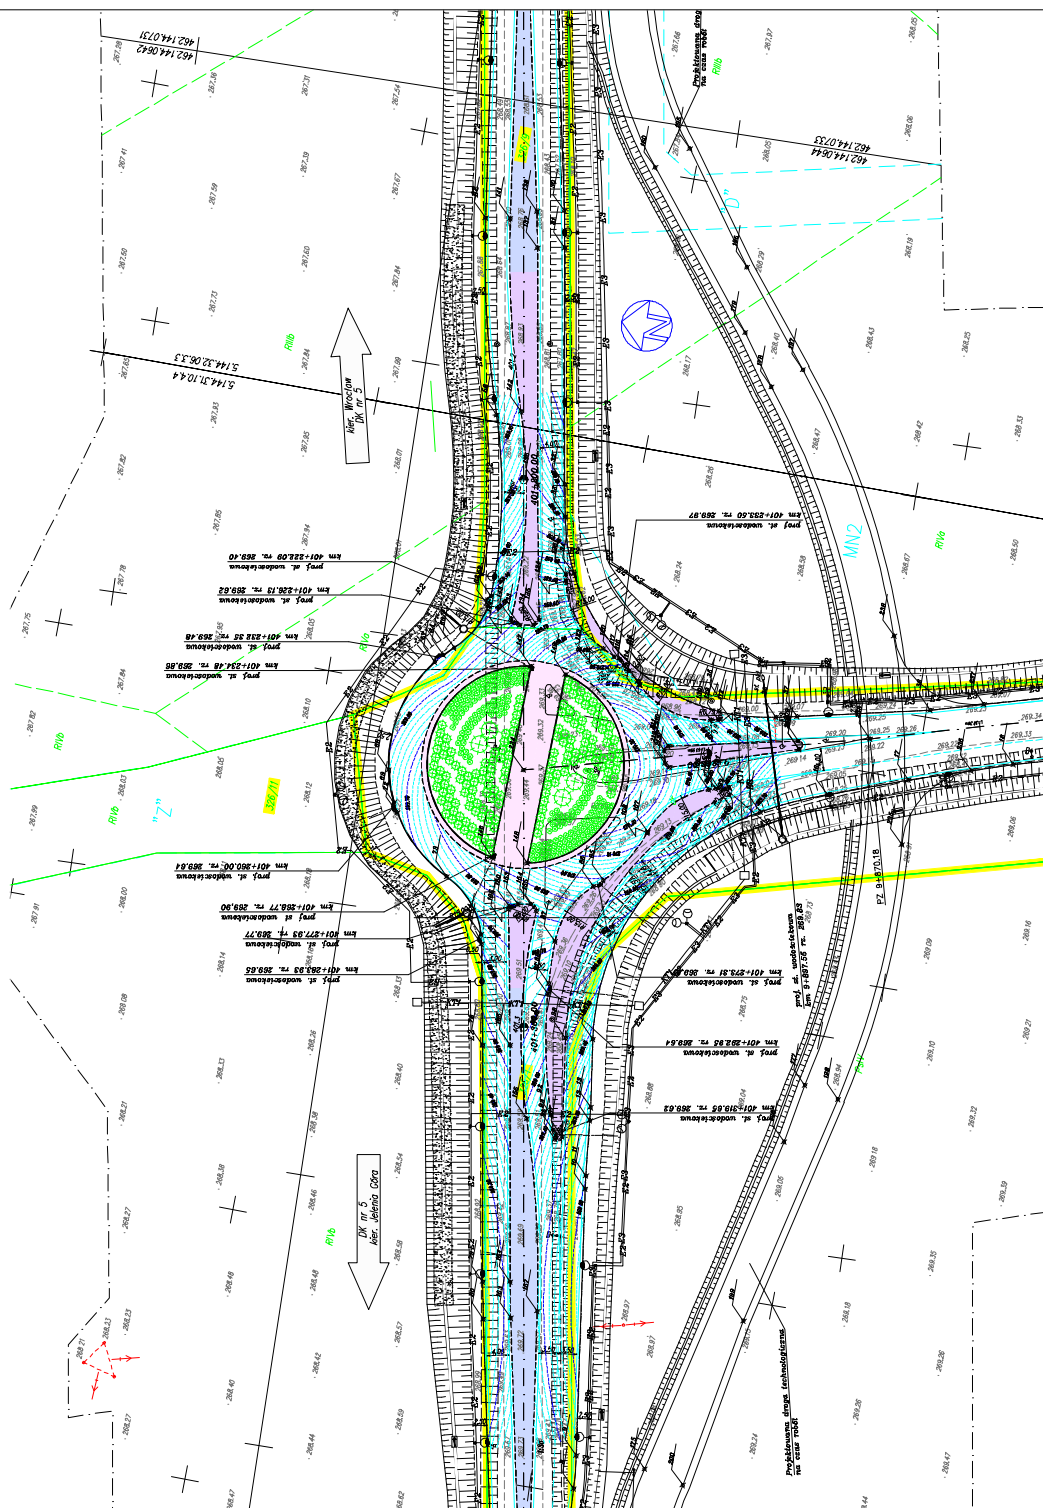

inwestor: Generalna Dyrekcja Dróg Krajowych i Autostrad
Główny Wydział
Oddział we Wrocławiu
53-139 Wrocław ul. Powstańców Śl. 186

Biurow projektów:  **POLSTUDIO**
Zakład Projektowania
ul. Kłobucka 10
53-600 Wrocław (www.polstudio.pl)

Nazwa opracowania/Nazwa obiektu budowlanego.	Przebudowa skrzyżowania dróg krajowych nr 5 i 34
1. Nazwa opracowania/Nazwa obiektu budowlanego. Przebudowa skrzyżowania dróg krajowych nr 5 i 34	

koło miejscowości Dobromierz

[illegible]