


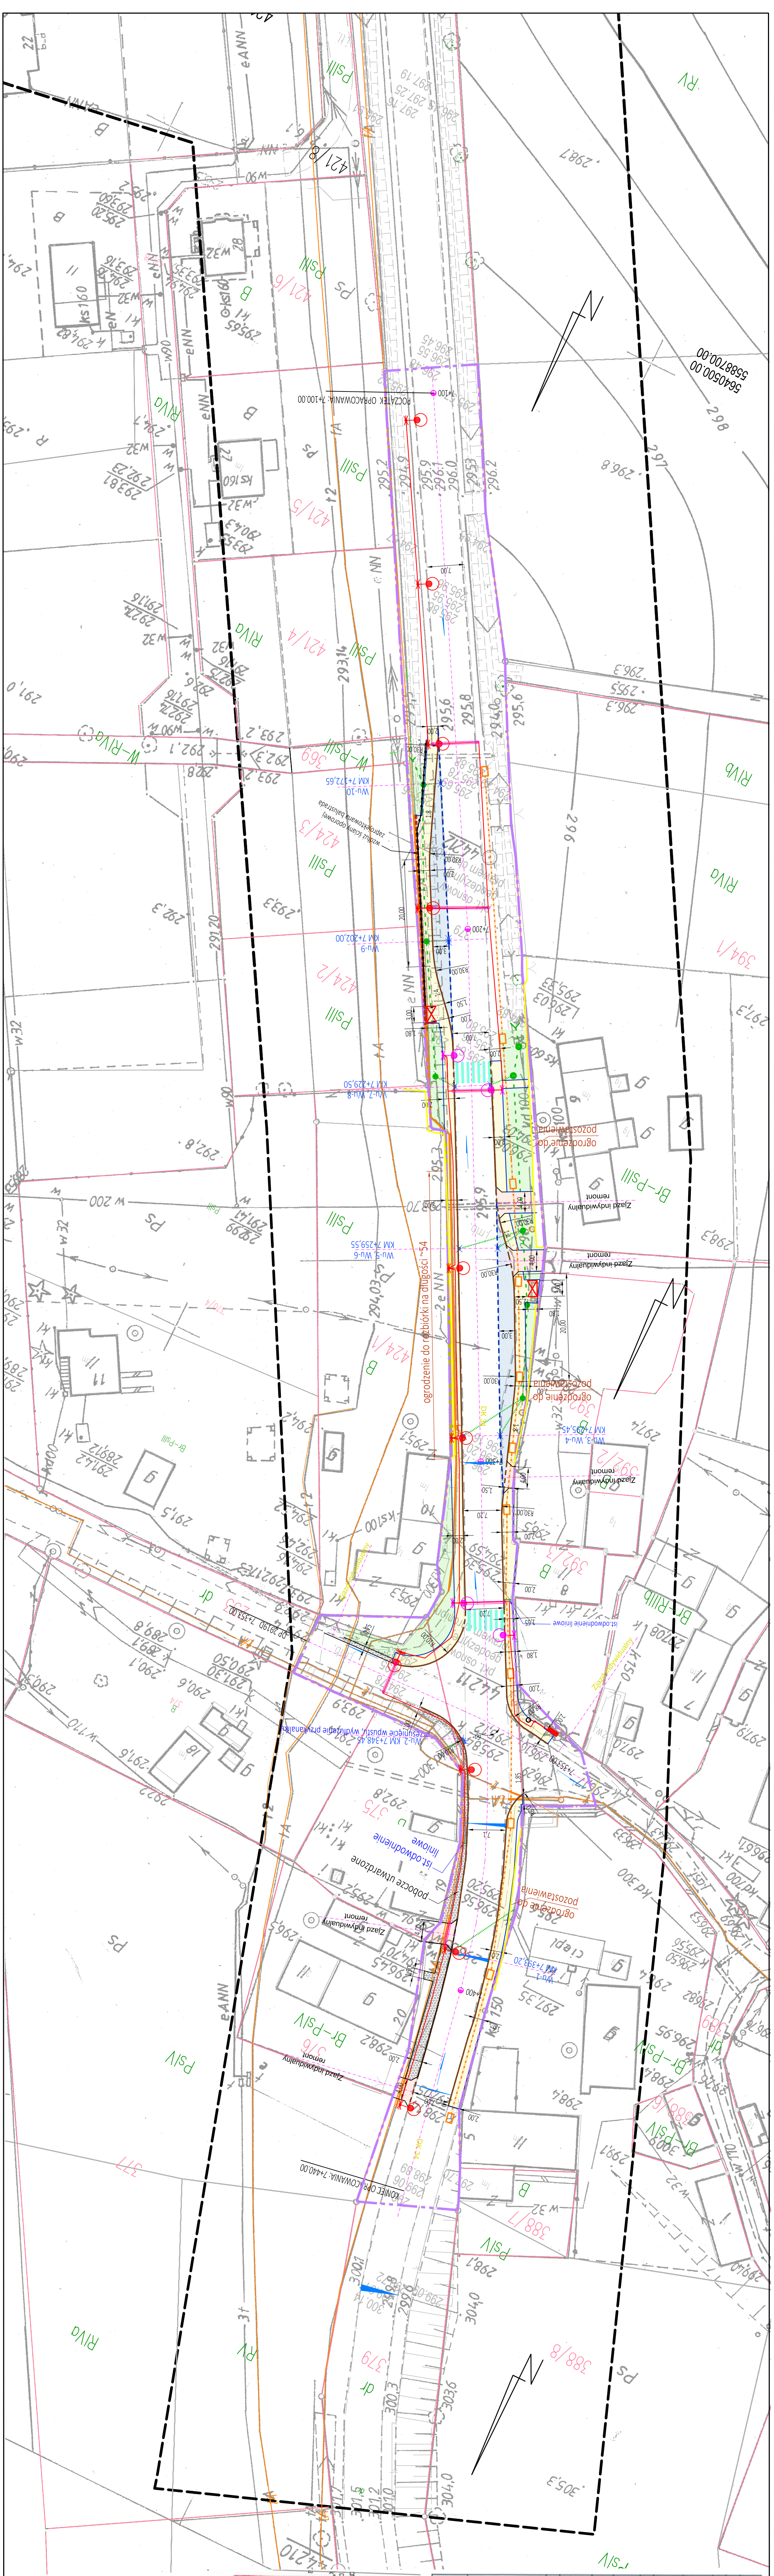

MAPA DO CELÓW PROJEKTYWYCH		GNV 40/2013.8.3.2017
Oznaczenie konkretnego zgrupowania pozycji geodezyjnej		Siedliskowice
Nazwa miejscowości:		027.903.2
Jednostka ewidencyjna		Dobromierz
nazwa		0012
Opis ewidencyjny		Symonów
nazwa		1:1000
Skala mapy		Pt.-2000
Nazwa i data ukończenia mapy		Pt.-KRC86-4H
Oznaczenie, gruncie, działem, który był przedmiotem okalniczej		-----
Oznaczenie, gruncie, działem, który był przedmiotem okalniczej		-----
Informacje o służebności gruntowej mających wpływ na zagospodarowanie gruntów, zrealizowanych w granicach polskiego interesu państwa		nie badano
Data opracowania mapy		13.06.2017
USŁUGI GEODEZYJNE BUDOWLANE HENIA PRZEMYŚLAŃ SP. z o.o. ZMGOD. BRUCHOWA 95A 55-151 SZCZECIN 74-43505 tel. 531076520 mail: twoigodect@gmail.com		
GEODEZYJNY SWIĄDECTWO 131818  mgr Krzysztof Mas		

[illegible][illegible][illegible]